

RHV CASA PREVENTA ZIBATÁ COND. PITAHAYAS 1

El Marqués, Querétaro



\$ 5,500,000 MXN

Ref.: RCV527697-89



Dormitorios: 0



Baños: 4.5



Metros: 247.57 m²

Buen estado



Vigilancia

Venta - El Marqués, Querétaro


RHV22021802MGS Casa en pre-venta en condominio Pitahayas 1, 3 recámaras con vestidor y baño cada uno. Estancia, Estudio, Terraza jardín techada, Roof Garden con vista al Valle. Encimeras de mármol en baños y cocina. Lavandería techada. Pisos de porcelanato. En condominio con vigilancia 24/7, con áreas verdes y juegos infantiles, canchas deportivas de fútbol rápido, básquetbol y pista de tenis. TERMINACIÓN DE OBRA MAYO 2022





© RE/MAX Europe, Copyright 2005. Cada oficina es de gestión y propiedad independiente.


Toda la información proporcionada por el agente se considera fiable pero no está garantizada y debe ser verificada independientemente.


Imágenes

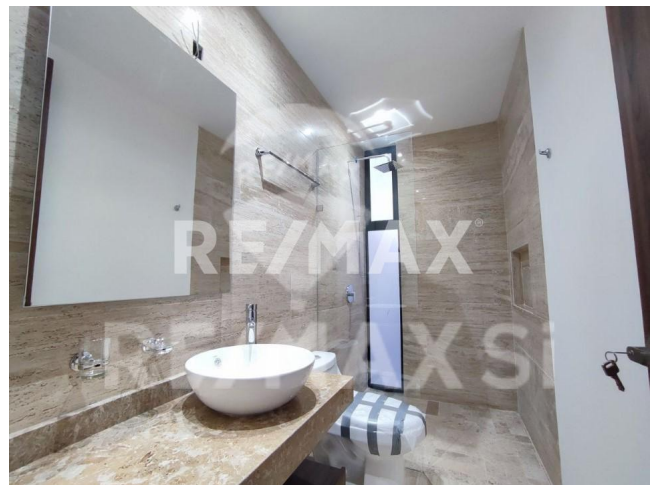

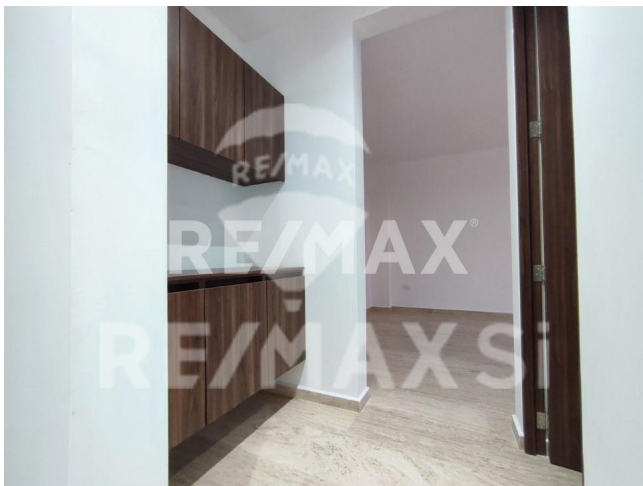


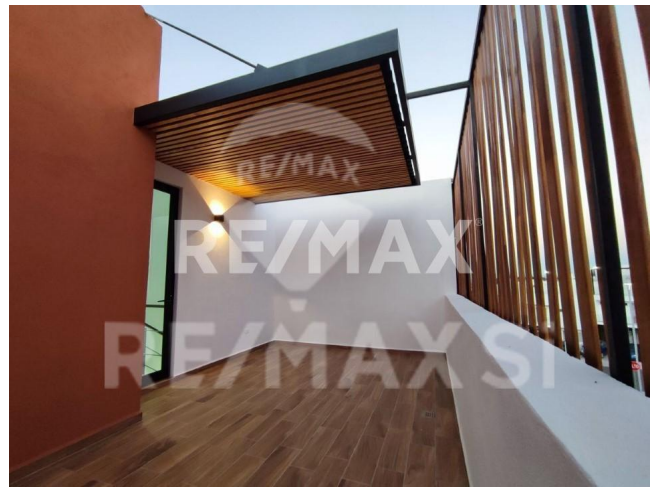

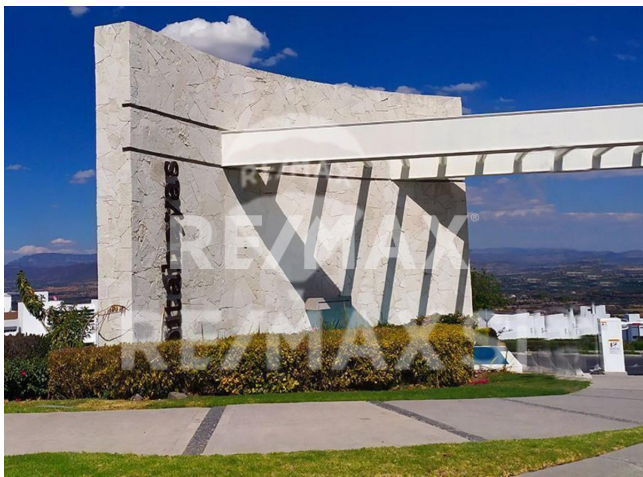


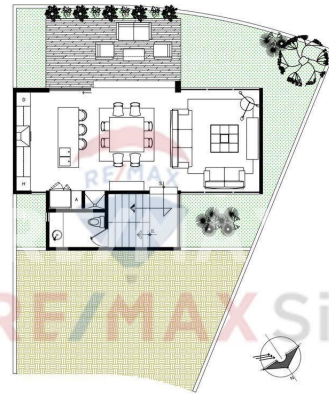


PLANTA DE SOTANO ARQUITECTÓNICA
ESCALA 1:100

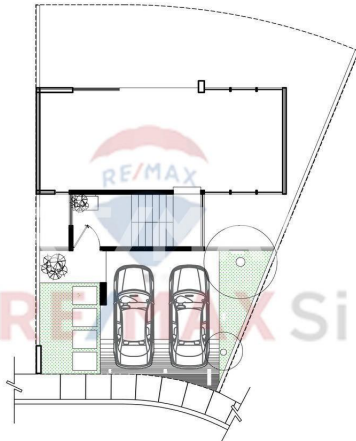

PLANTA BAJA ARQUITECTÓNICA
ESCALA 1:100

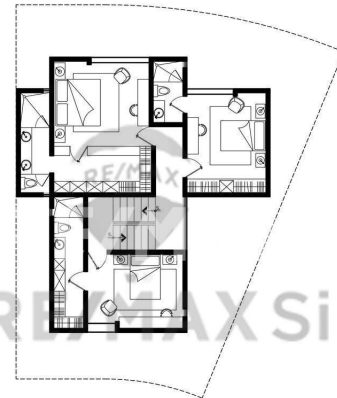

PLANTA PRIMER NIVEL ARQUITECTÓNICA
ESCALA 1:100

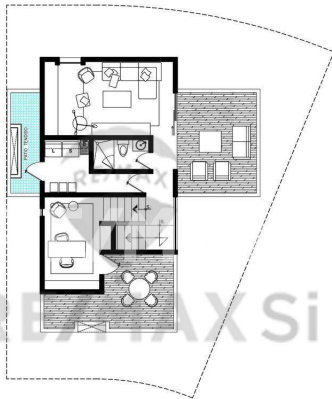

PLANTA SEGUNDO NIVEL ARQUITECTÓNICA
ESCALA 1:100

Agente

Teléfono:

Email:



© RE/MAX Europe, Copyright 2005. Cada oficina es de gestión y propiedad independiente.

Toda la información proporcionada por el agente se considera fiable pero no está garantizada y debe ser verificada independientemente.